





# HARMONY

## — P A R K 2 —

### MIESZKANIE nr 05.A\_PARTER

#### LOKALIZACJA BUDYNKU

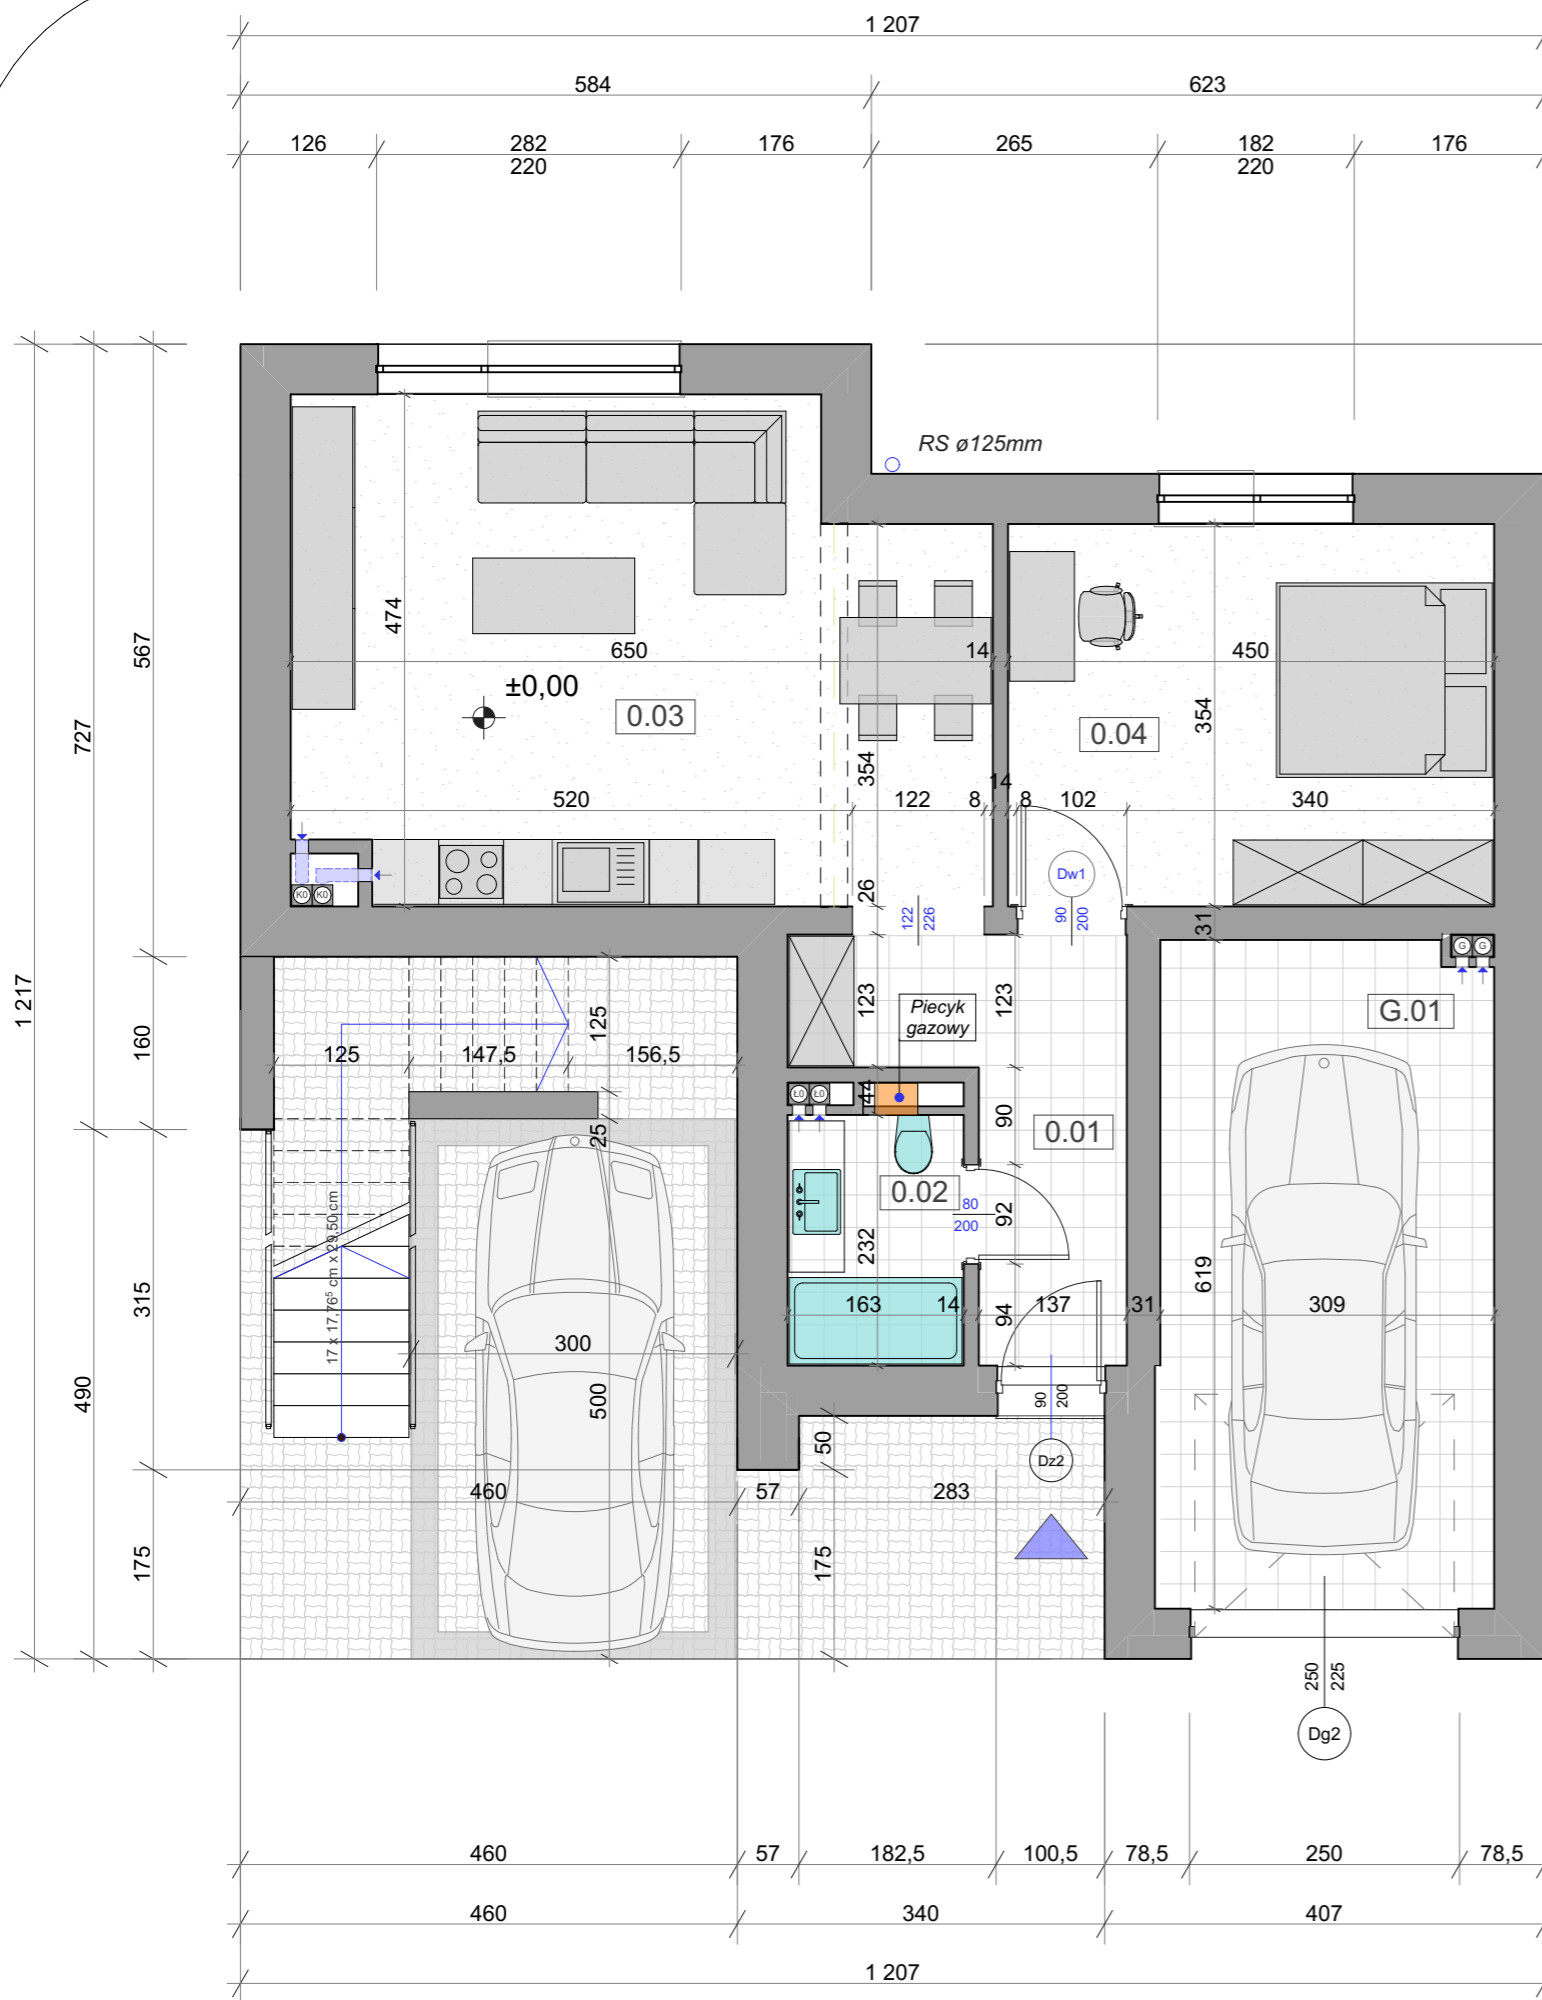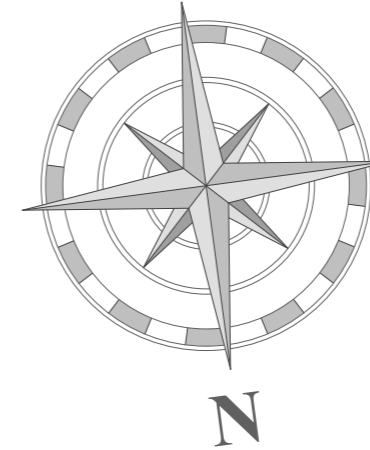

Nr pom.	Nazwa pomieszczenia	Powierzchnia
<b>PARTER</b>		
0.01	HOLL	7,64
0.02	ŁAZIENKA	3,78
0.03	SALON Z ANEKSEM JADALNYM	28,43
0.04	SYPIALNIA	15,93
		<b>55,78 m<sup>2</sup></b>

Nr pom.	Nazwa pomieszczenia	Powierzchnia
<b>PARTER</b>		
G.01	GARAŻ	19,00

**POWIERZCHNIA UŻYTKOWA:**  
**MIESZKANIE nr 05.A\_PARTER:** 55,78 m<sup>2</sup>  
**GARAŻ PARTER - OPCJA:** 19,00 m<sup>2</sup>  
**POWIERZCHNIA OGRODU:** 245,0 m<sup>2</sup>

Powierzchnia użytkowa lokalu obliczona zgodnie z normą PN - ISO 9836:1997. Wymiary, materiały użyte na elewacji oraz aranżacja mają charakter poglądowy i mogą ulec nieznacznym zmianom. Niniejsza karta ma charakter informacyjny i nie stanowi oferty handlowej w rozumieniu art.66 § 1 kodeksu cywilnego oraz innych właściwych przepisów prawnych.

kontakt:  
 DeHaus sp z o.o.  
 biuro@dehaus.pl  
 tel. 730 502 501  
**www.dehaus.pl**