



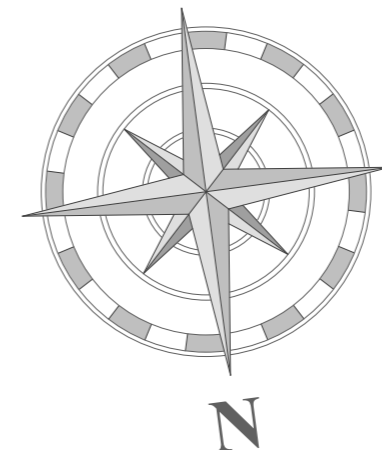

**HARMONY**  
— P A R K 2 —

**MIESZKANIE nr 06.B\_PIĘTRO**

LOKALIZACJA BUDYNKU

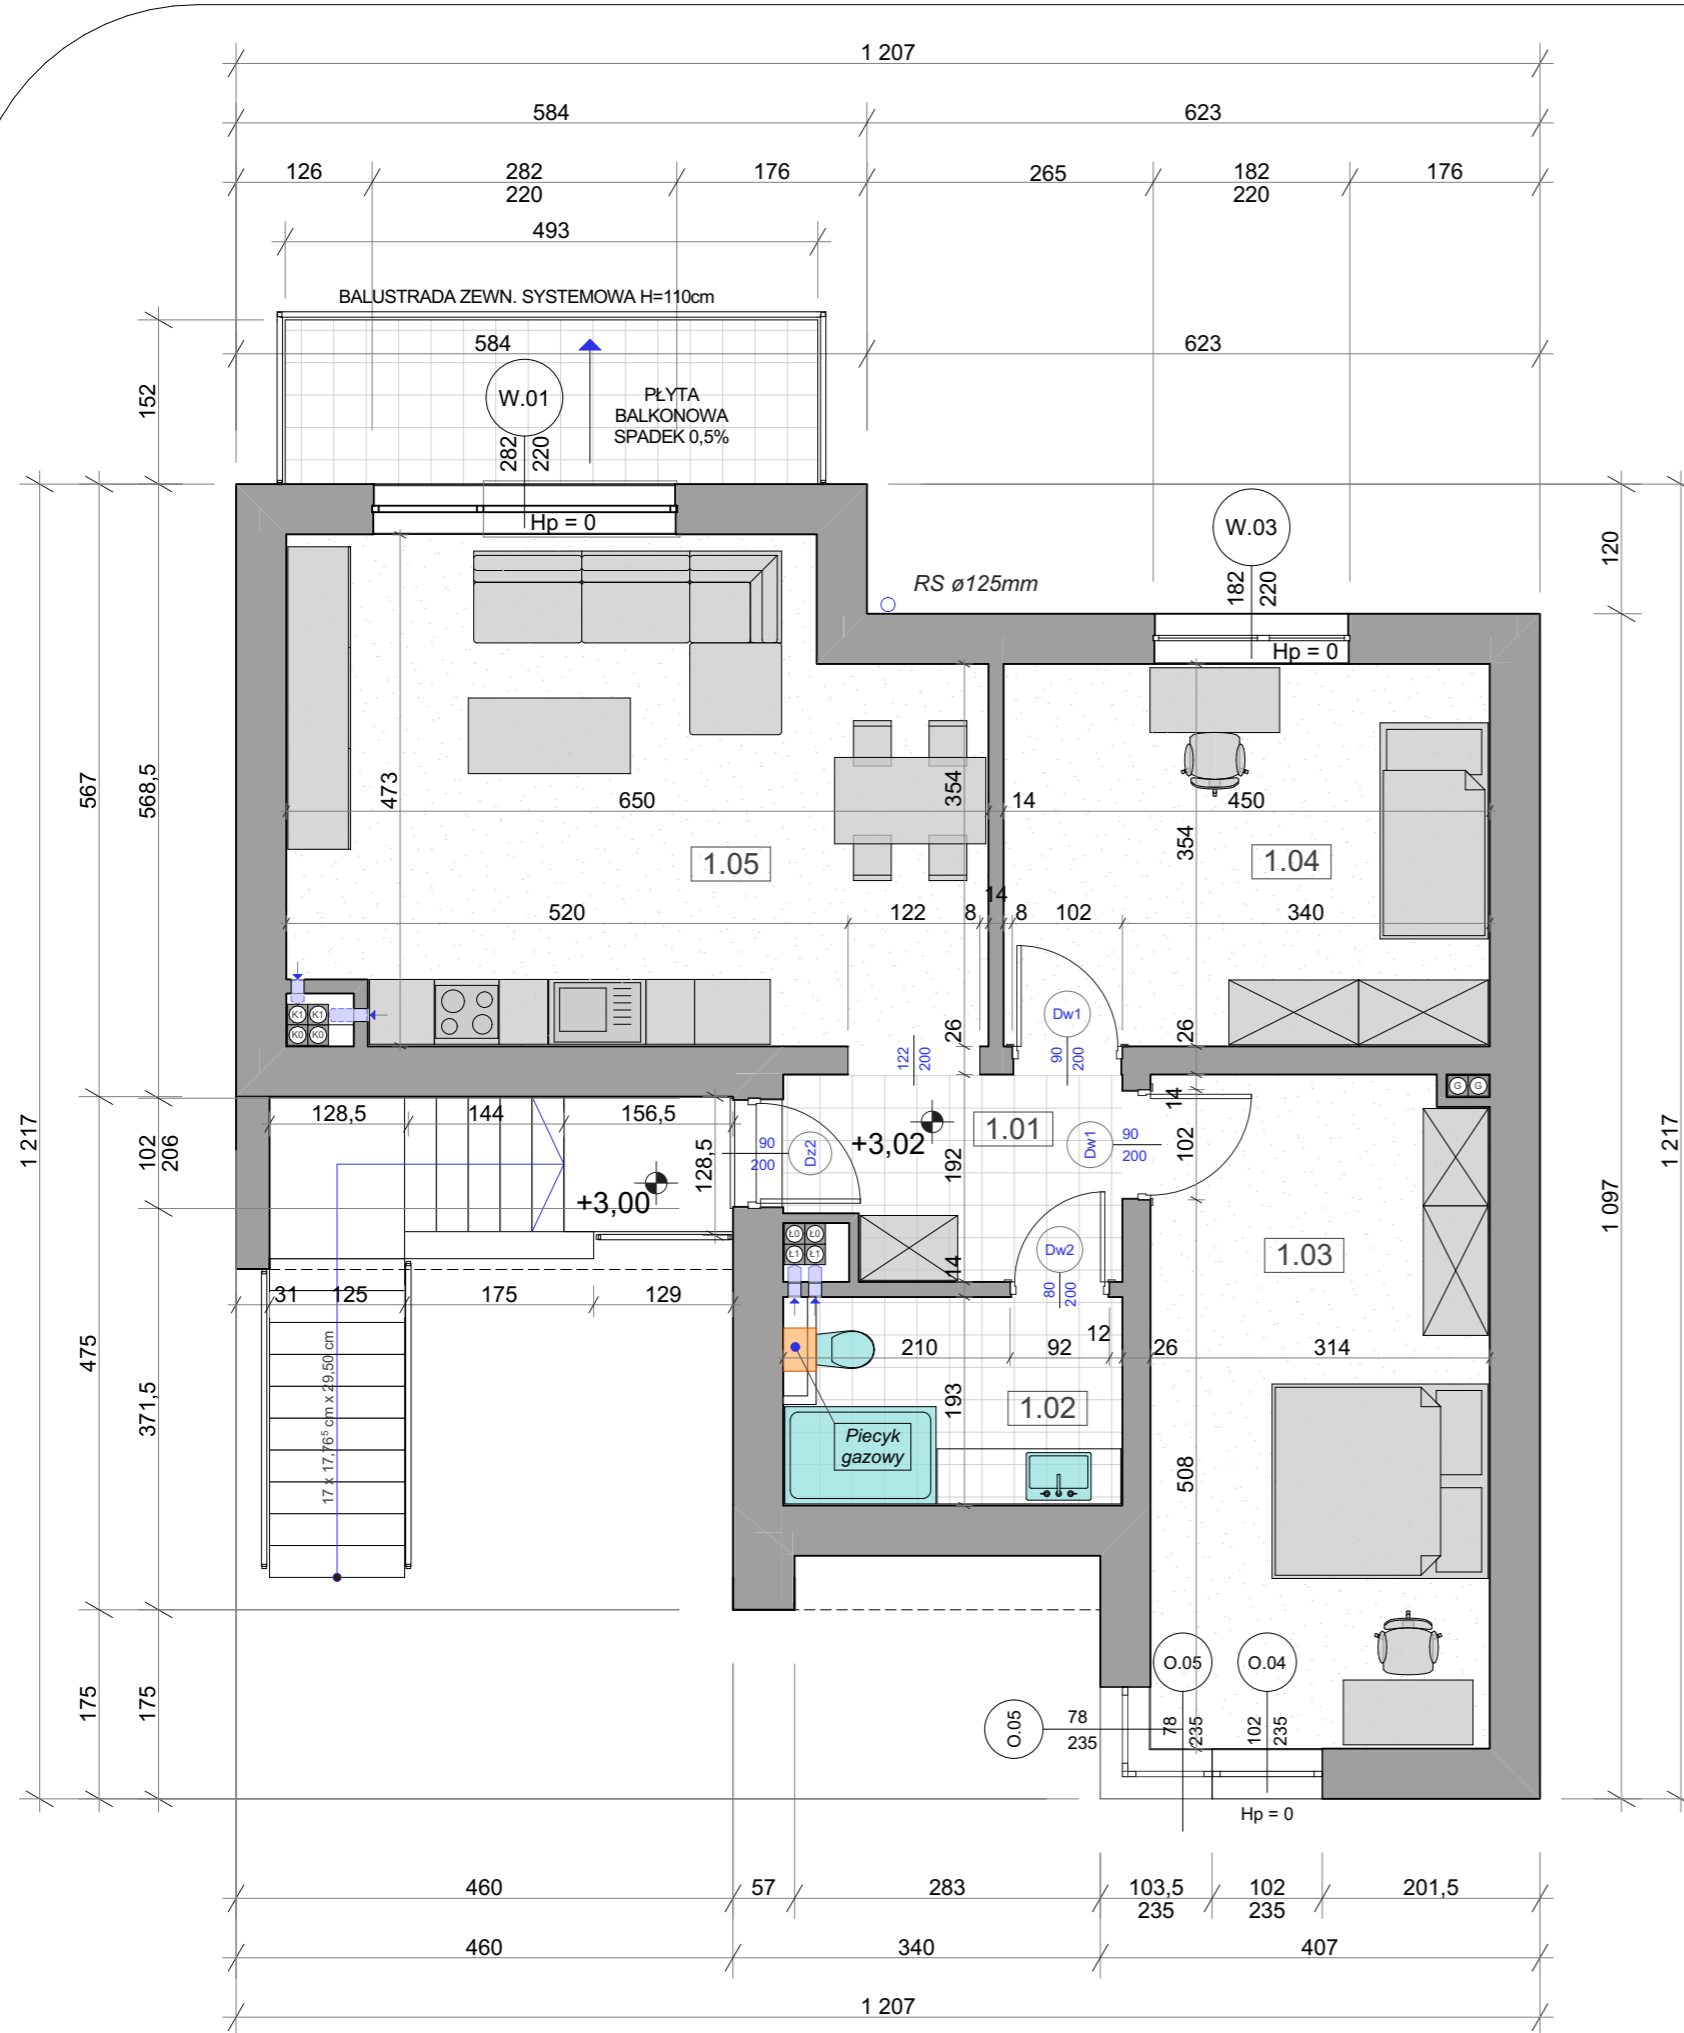

Nr pom.	Nazwa pomieszczenia	Powierzchnia
<b>PIĘTRO</b>		
1.01	HOLL	5,58
1.02	ŁAZIENKA	5,76
1.03	SYPIALNIA	19,45
1.04	SYPIALNIA	15,93
1.05	SALON Z ANEKSEM JADALNYM	28,43
		<b>75,15 m<sup>2</sup></b>

Nr pom.	Nazwa pomieszczenia	Powierzchnia
<b>PARTER</b>		
G.01	GARAŻ	19,00

POWIERZCHNIA UŻYTKOWA:  
**MIESZKANIE nr 06.B\_PIĘTRO:** 75,15 m<sup>2</sup>  
**GARAŻ PARTER - OPCJA:** 19,00 m<sup>2</sup>  
**POWIERZCHNIA OGRODU:** nd.

Powierzchnia użytkowa lokalu obliczona zgodnie z normą PN - ISO 9836:1997. Wymiary, materiały użyte na elewacji oraz aranżacja mają charakter poglądowy i mogą ulec nieznacznym zmianom. Niniejsza karta ma charakter informacyjny i nie stanowi oferty handlowej w rozumieniu art.66 § 1 kodeksu cywilnego oraz innych właściwych przepisów prawnych.

kontakt:  
 DeHaus sp z o.o.  
 biuro@dehaus.pl  
 tel. 730 502 501  
**www.dehaus.pl**