





HARMONY

— P A R K 2 —

MIESZKANIE nr 09.B_PIĘTRO

LOKALIZACJA BUDYNKU

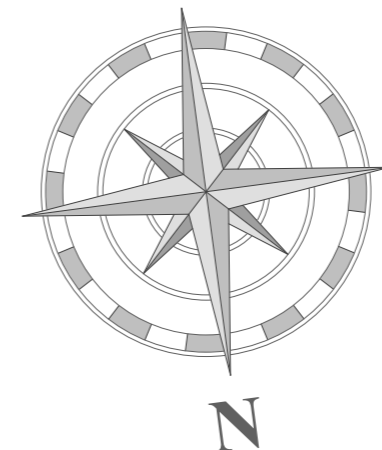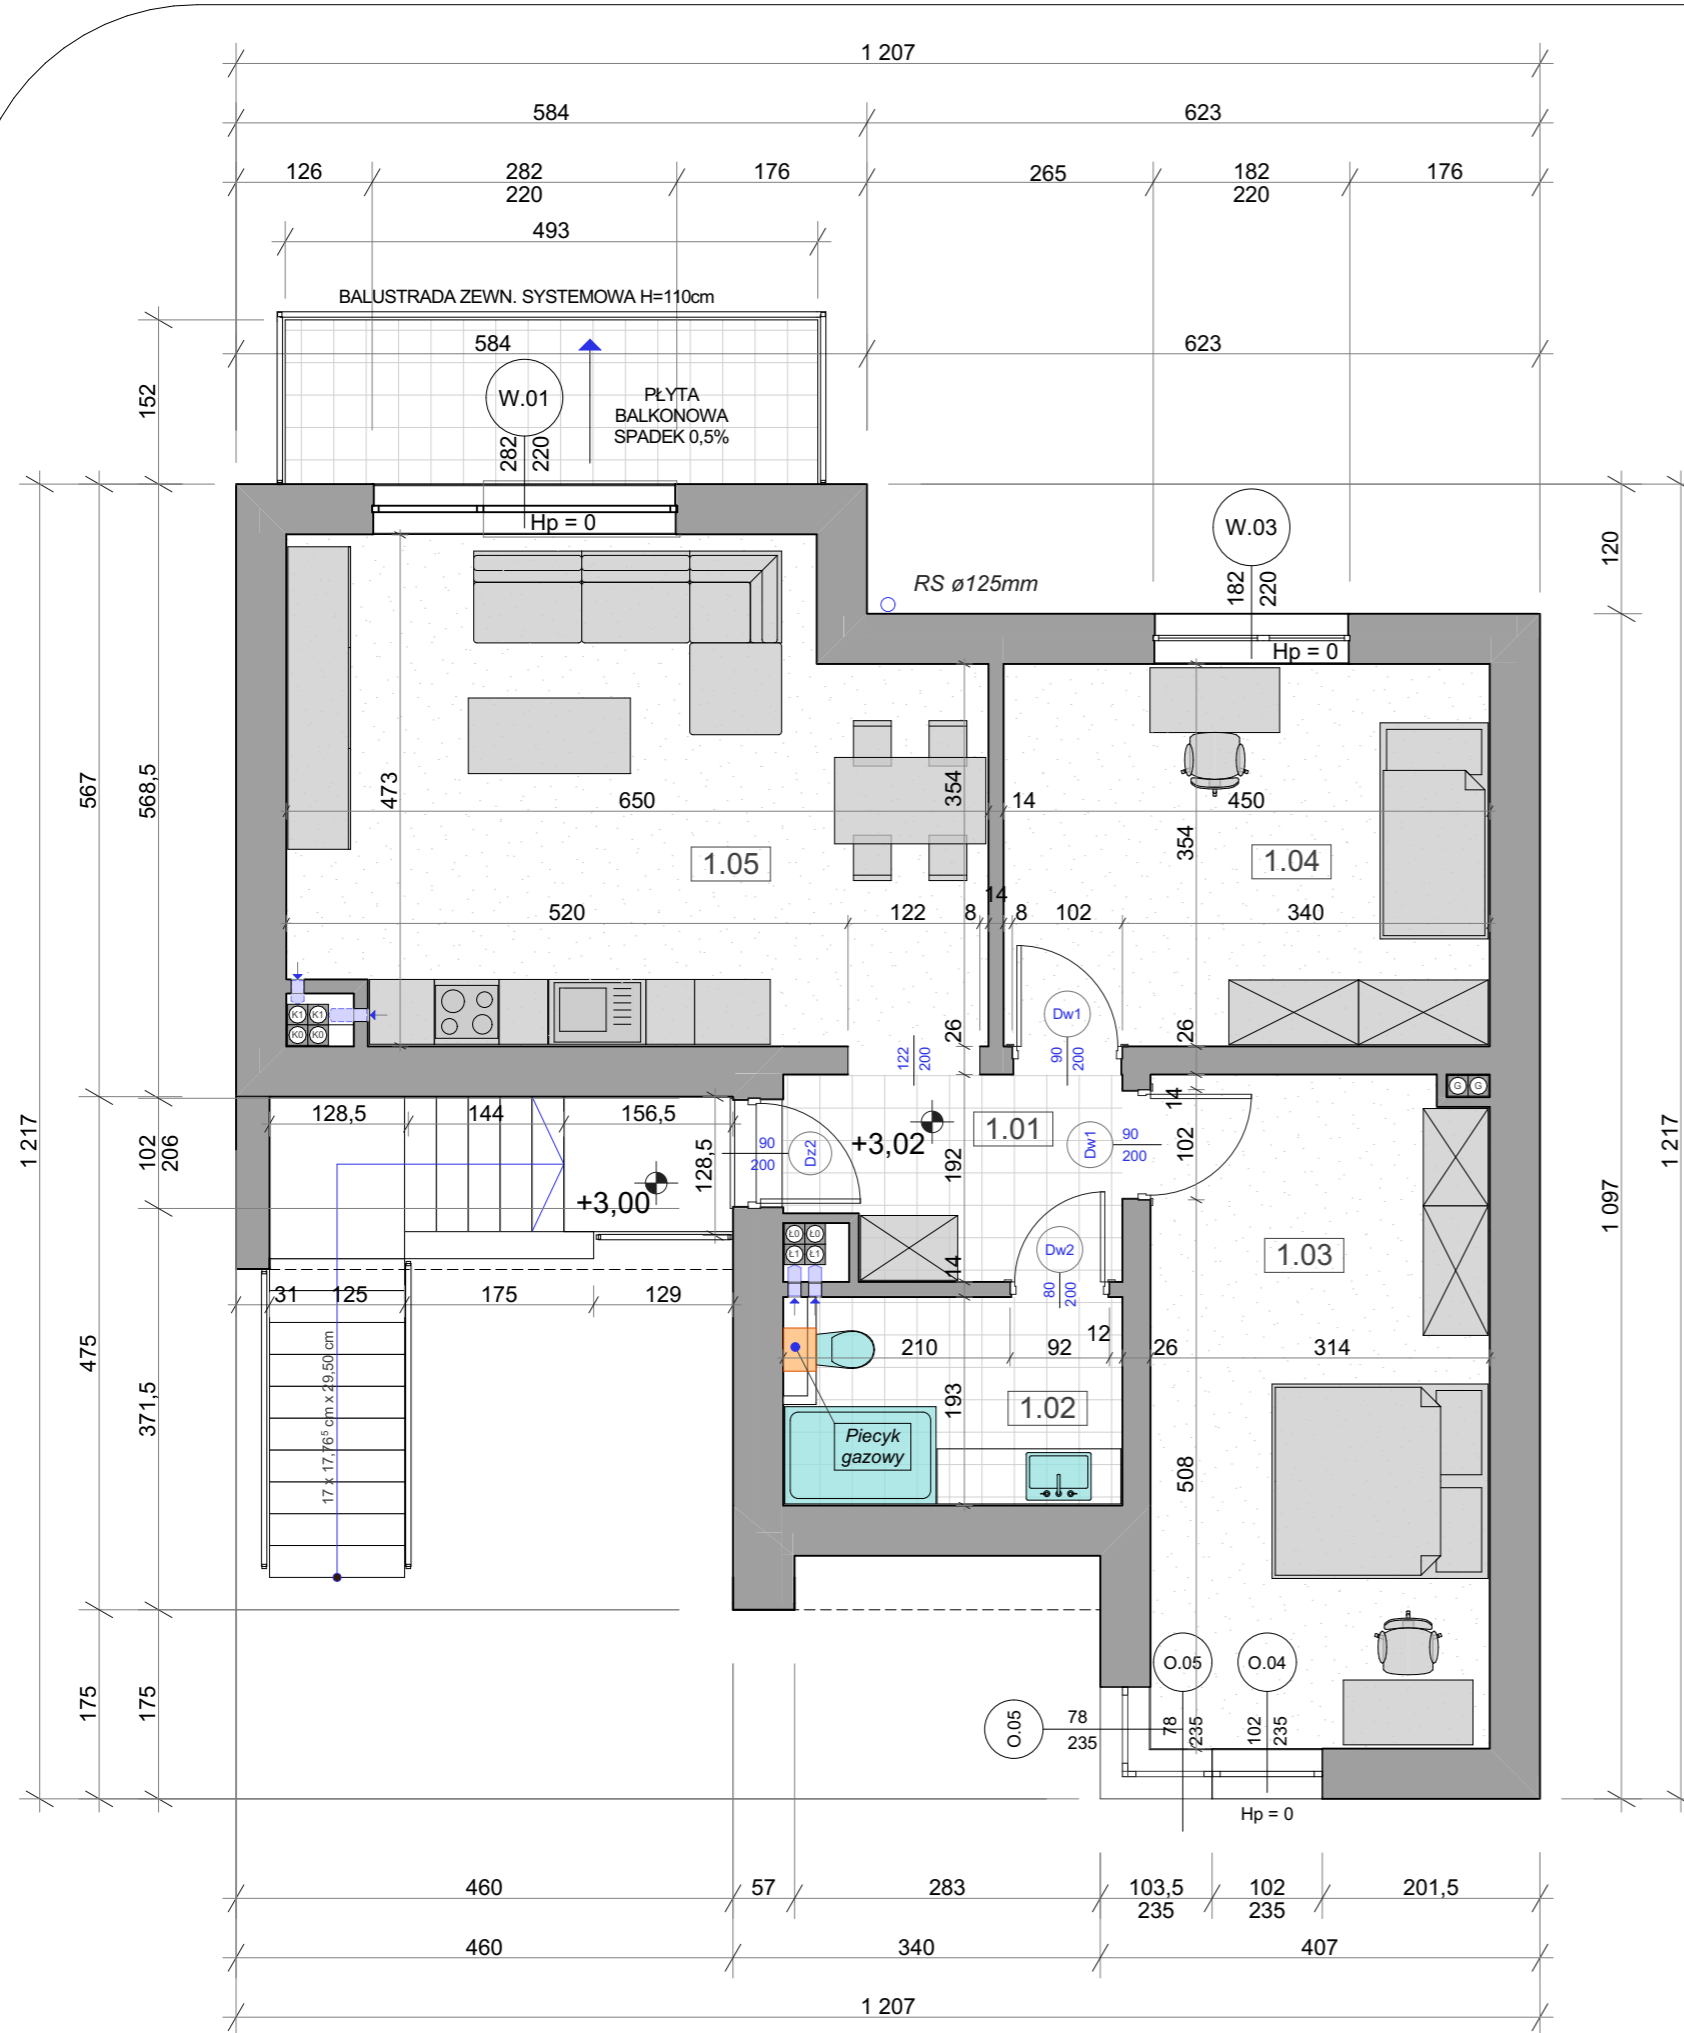

Nr pom.	Nazwa pomieszczenia	Powierzchnia
PIĘTRO		
1.01	HOLL	5,58
1.02	ŁAZIENKA	5,76
1.03	SYPIALNIA	19,45
1.04	SYPIALNIA	15,93
1.05	SALON Z ANEKSEM JADALNYM	28,43
		75,15 m²

Nr pom.	Nazwa pomieszczenia	Powierzchnia
PARTER		
G.01	GARAŻ	19,00

POWIERZCHNIA UŻYTKOWA:
 MIESZKANIE nr 09.B_PIĘTRO: **75,15 m²**
 GARAŻ PARTER - OPCJA: **19,00 m²**
 POWIERZCHNIA OGRODU: **nd.**

Powierzchnia użytkowa lokalu obliczona zgodnie z normą PN - ISO 9836:1997. Wymiary, materiały użyte na elewacji oraz aranżacja mają charakter poglądowy i mogą ulec nieznacznym zmianom. Niniejsza karta ma charakter informacyjny i nie stanowi oferty handlowej w rozumieniu art.66 § 1 kodeksu cywilnego oraz innych właściwych przepisów prawnych.

kontakt:
 DeHaus sp z o.o.
 biuro@dehaus.pl
 tel. 730 502 501
www.dehaus.pl