



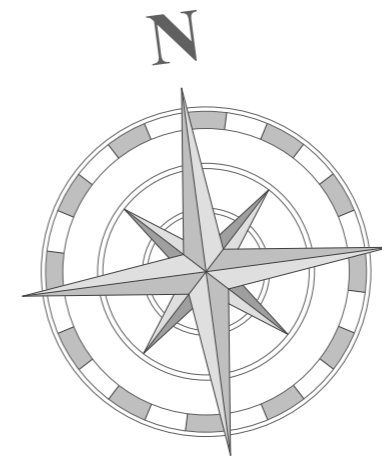

HARMONY
— P A R K 2 —

MIESZKANIE nr 10.A_PARTER

LOKALIZACJA BUDYNKU

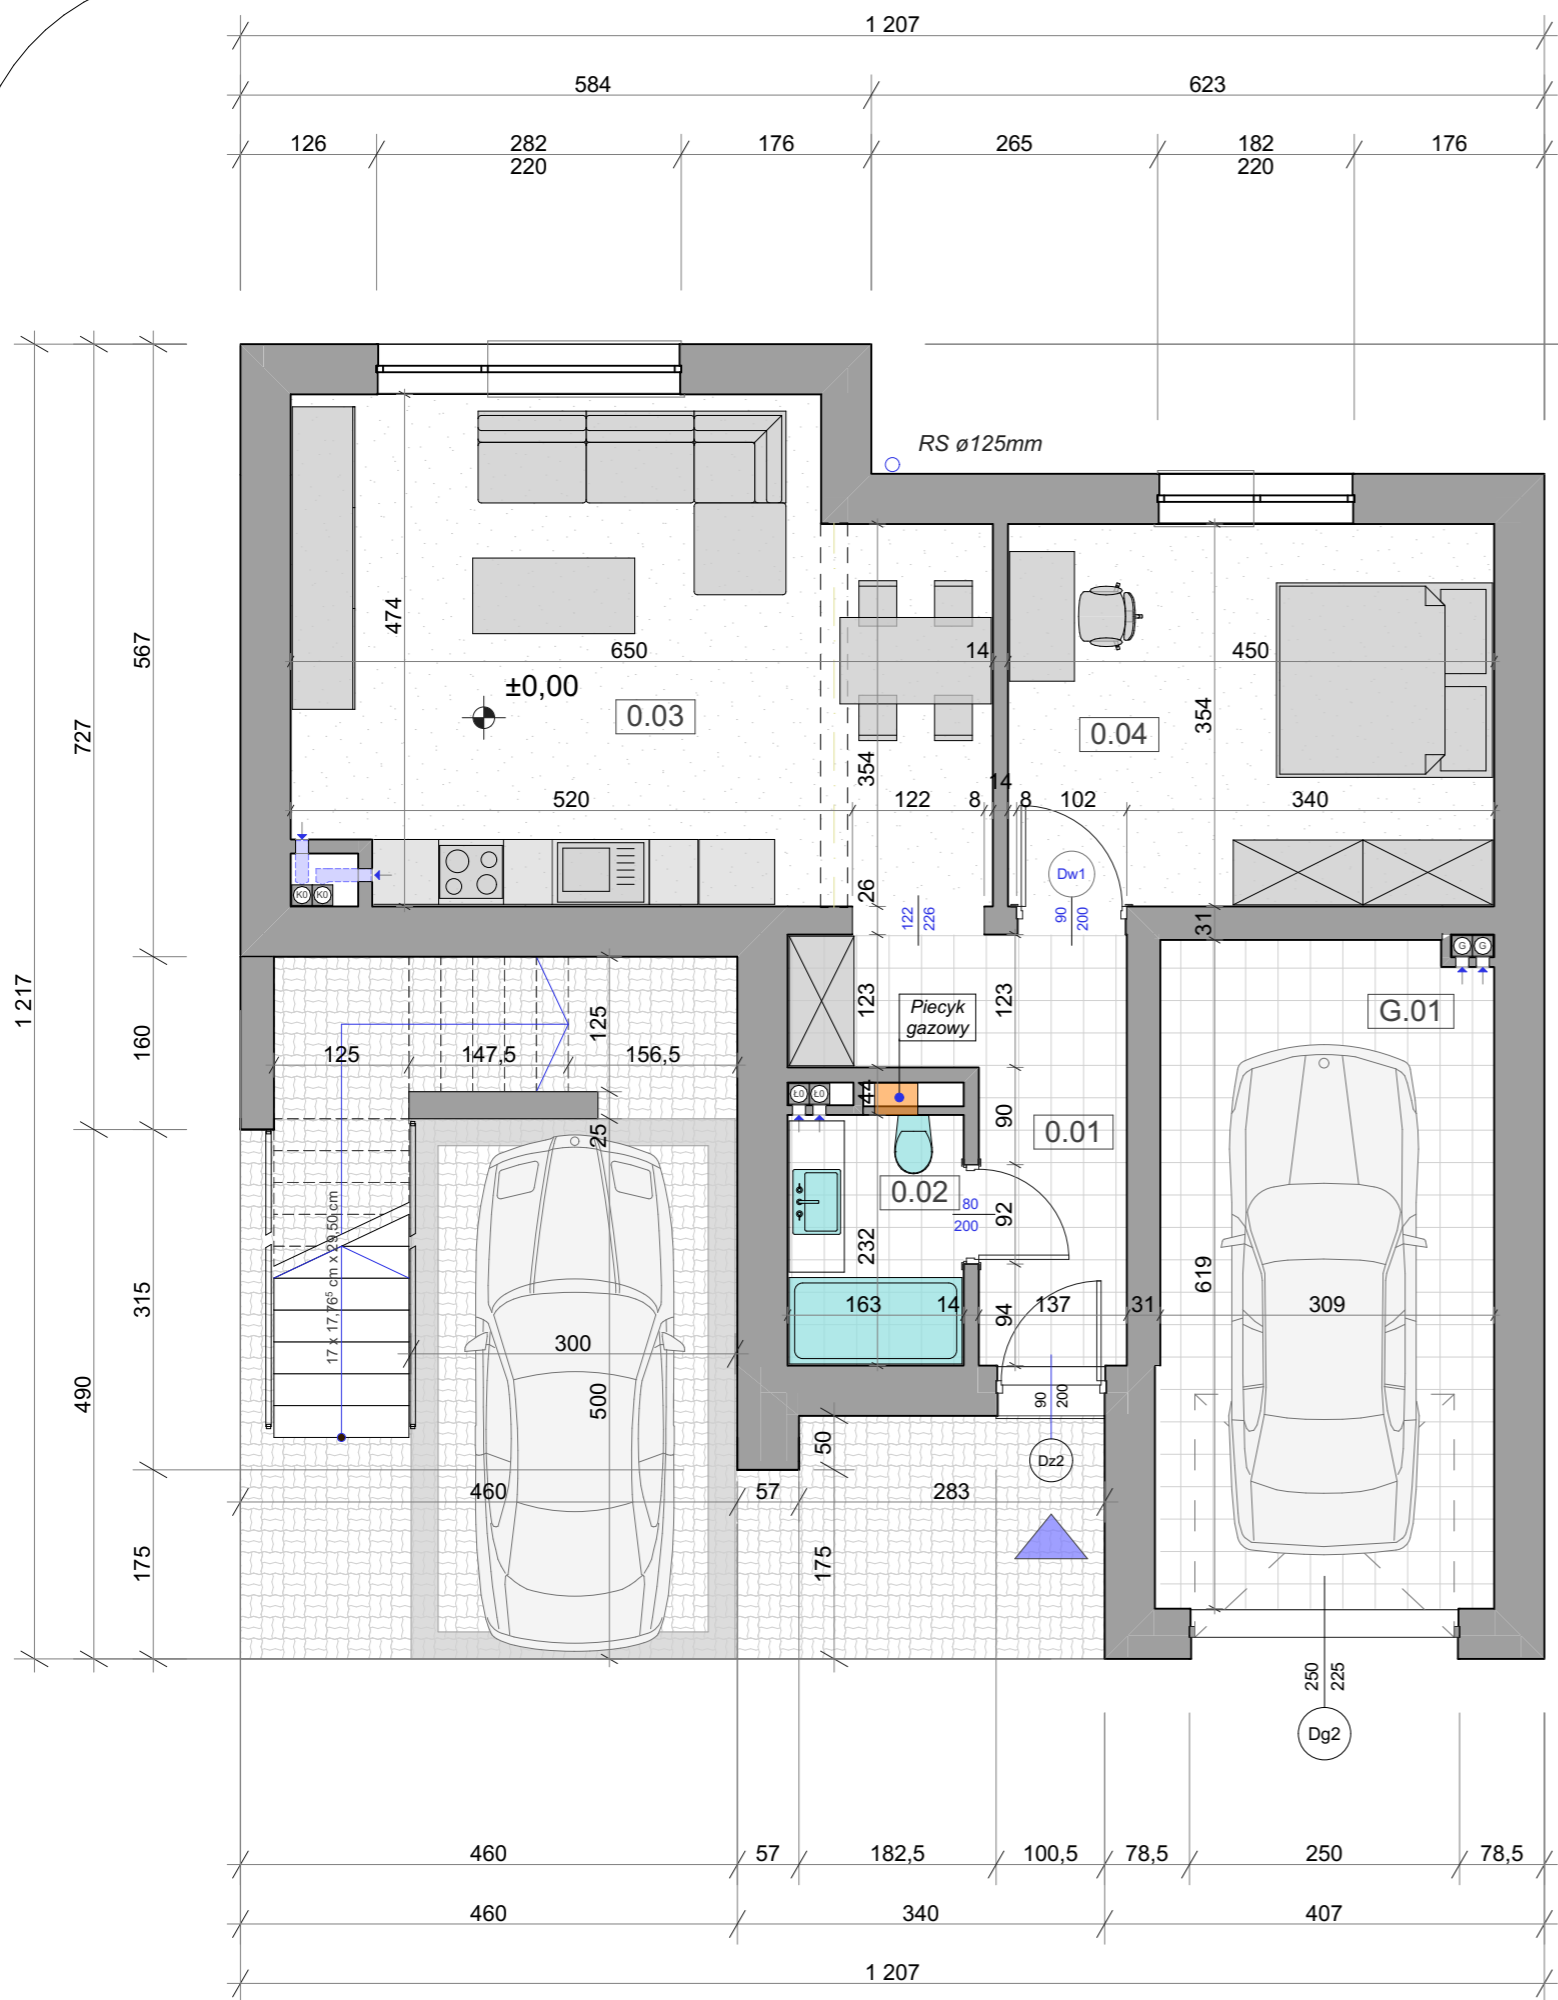

Nr pom.	Nazwa pomieszczenia	Powierzchnia
PARTER		
0.01	HOLL	7,64
0.02	ŁAZIENKA	3,78
0.03	SALON Z ANEKSEM JADALNYM	28,43
0.04	SYPIALNIA	15,93
		55,78 m²

Nr pom.	Nazwa pomieszczenia	Powierzchnia
PARTER		
G.01	GARAŻ	19,00

POWIERZCHNIA UŻYTKOWA:
MIESZKANIE nr 10.A_PARTER: 55,78 m²
GARAŻ PARTER - OPCJA: 19,00 m²
POWIERZCHNIA OGRODU: 245,0 m²

Powierzchnia użytkowa lokalu obliczona zgodnie z normą PN - ISO 9836:1997. Wymiary, materiały użyte na elewacji oraz aranżacja mają charakter poglądowy i mogą ulec nieznacznym zmianom. Niniejsza karta ma charakter informacyjny i nie stanowi oferty handlowej w rozumieniu art.66 § 1 kodeksu cywilnego oraz innych właściwych przepisów prawnych.

kontakt:
 DeHaus sp z o.o.
 biuro@dehaus.pl
 tel. 730 502 501
www.dehaus.pl