




# HARMONY

## — P A R K 2 —

### MIESZKANIE nr 11.B\_PIĘTRO

#### LOKALIZACJA BUDYNKU

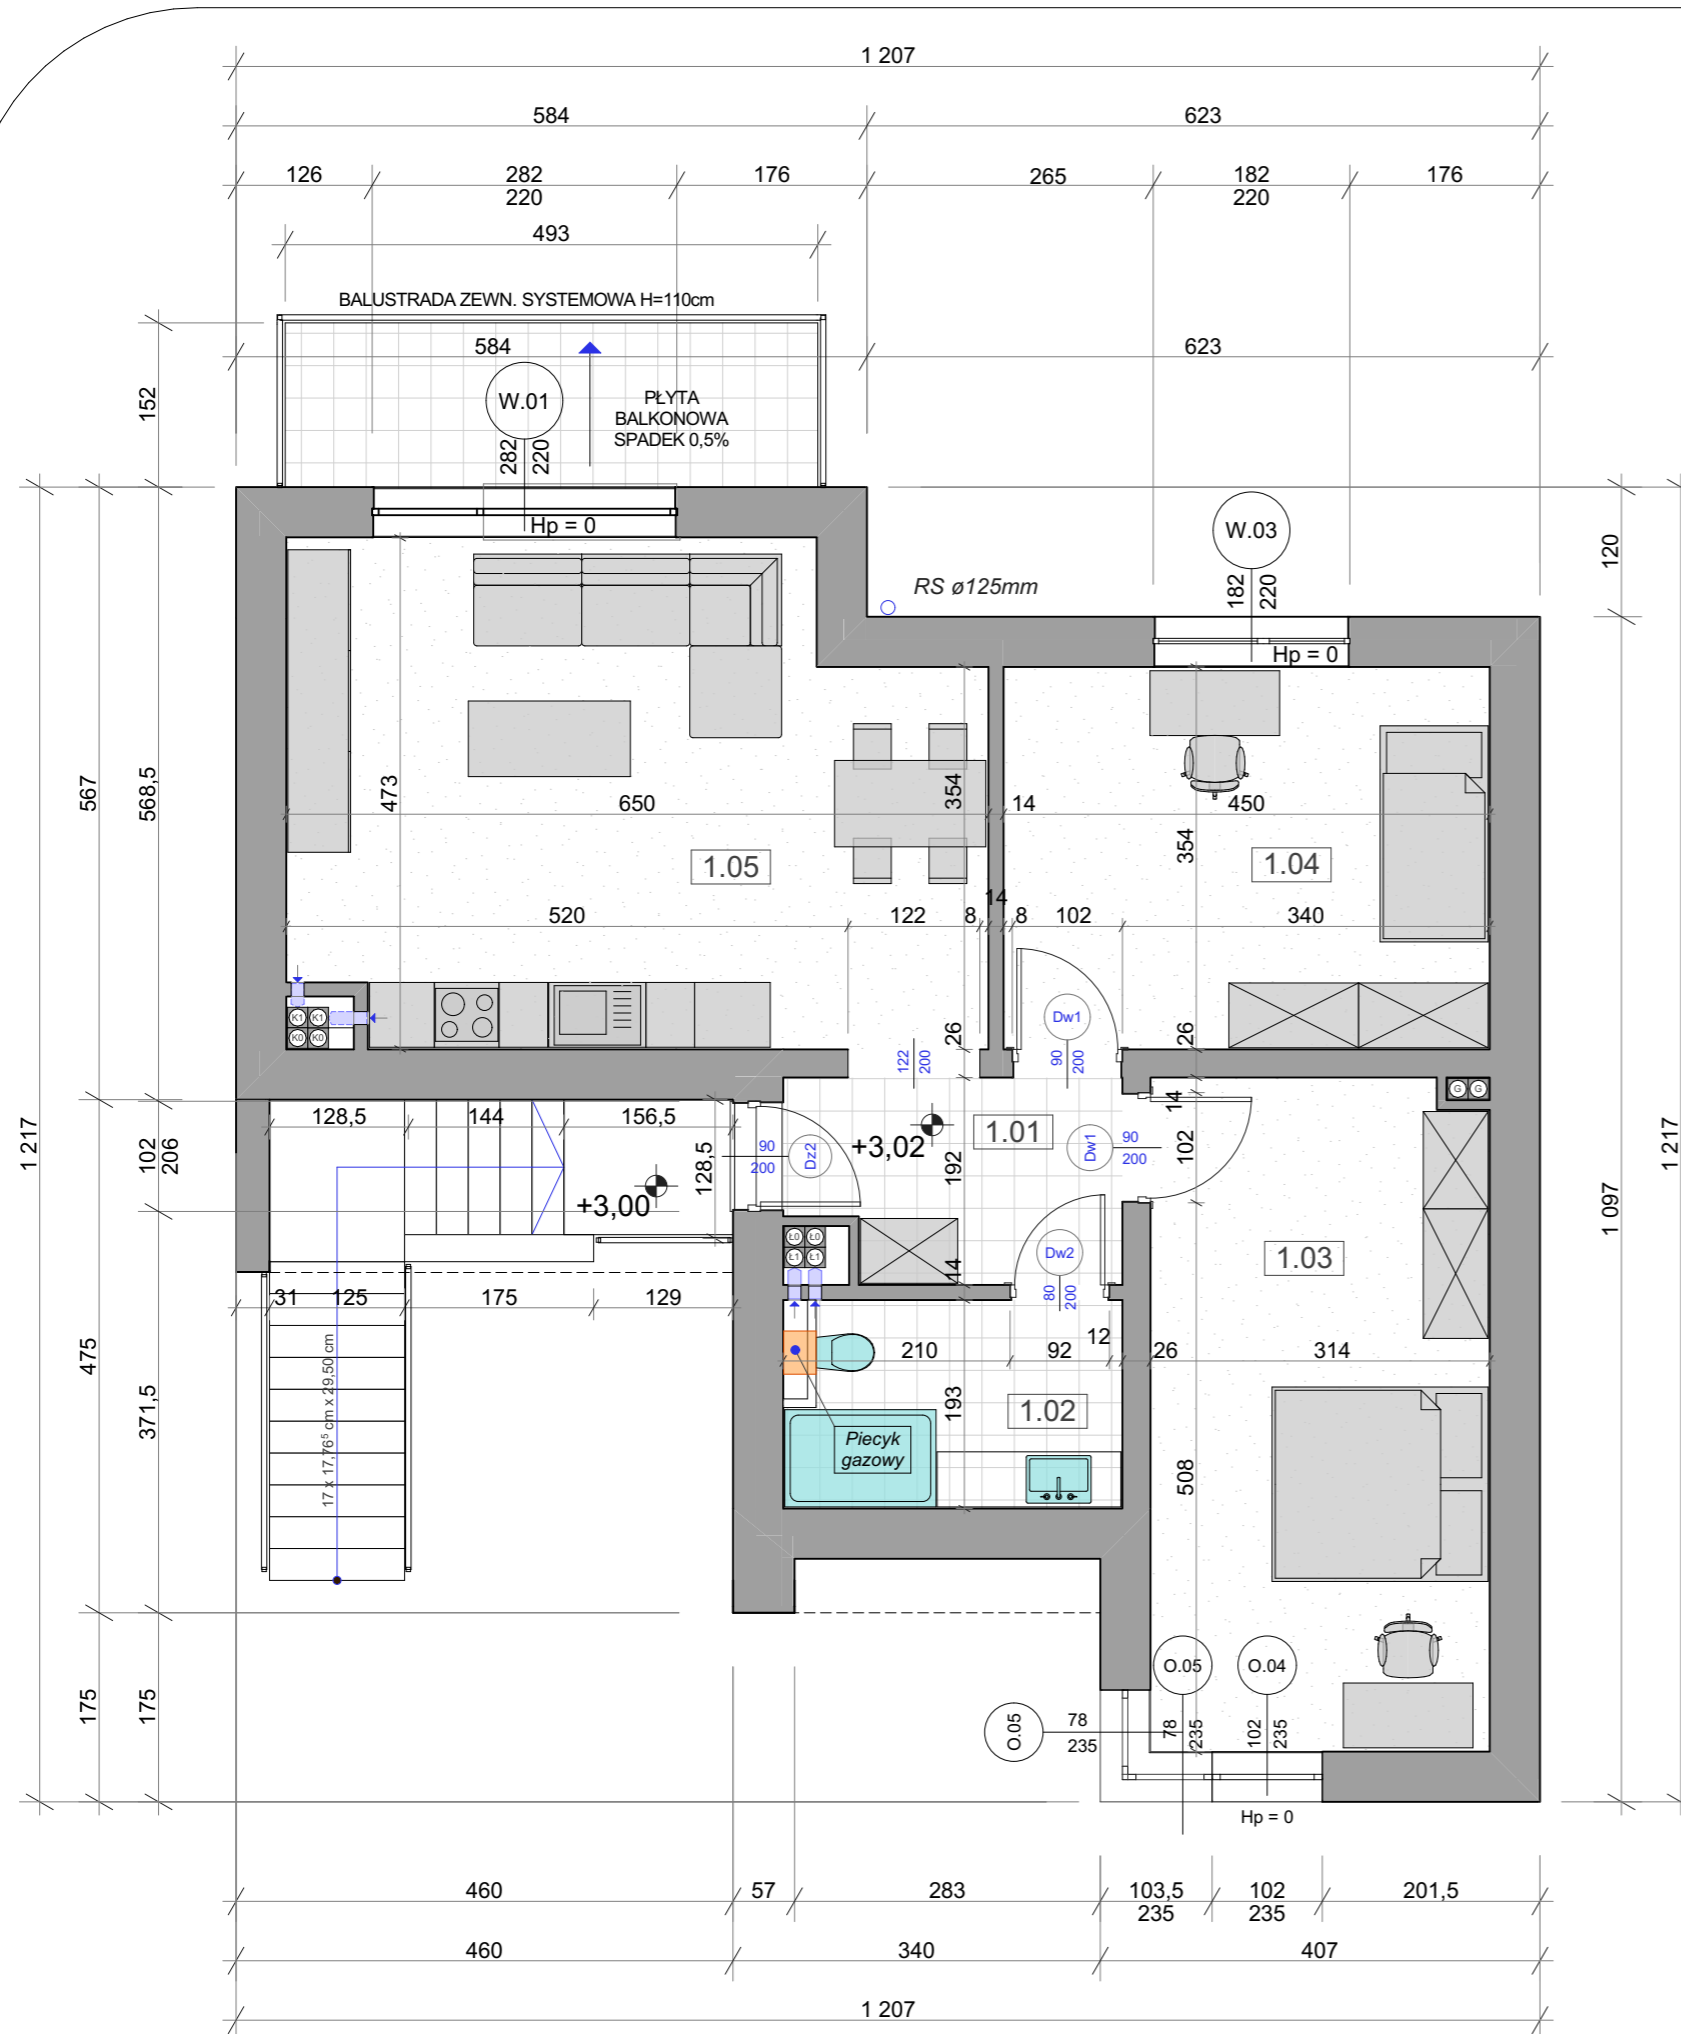

Nr pom.	Nazwa pomieszczenia	Powierzchnia
<b>PIĘTRO</b>		
1.01	HOLL	5,58
1.02	ŁAZIENKA	5,76
1.03	SYPIALNIA	19,45
1.04	SYPIALNIA	15,93
1.05	SALON Z ANEKSEM JADALNYM	28,43
		<b>75,15 m<sup>2</sup></b>

Nr pom.	Nazwa pomieszczenia	Powierzchnia
<b>PARTER</b>		
G.01	GARAŻ	19,00

POWIERZCHNIA UŻYTKOWA:  
 MIESZKANIE nr 11.B\_PIĘTRO: **75,15 m<sup>2</sup>**  
 GARAŻ PARTER - OPCJA: **19,00 m<sup>2</sup>**  
 POWIERZCHNIA OGRODU: **nd.**

Powierzchnia użytkowa lokalu obliczona zgodnie z normą PN - ISO 9836:1997. Wymiary, materiały użyte na elewacji oraz aranżacja mają charakter poglądowy i mogą ulec nieznacznym zmianom. Niniejsza karta ma charakter informacyjny i nie stanowi oferty handlowej w rozumieniu art.66 § 1 kodeksu cywilnego oraz innych właściwych przepisów prawnych.

kontakt:  
 DeHaus sp z o.o.  
 biuro@dehaus.pl  
 tel. 730 502 501  
**www.dehaus.pl**